


**“СОГЛАСОВАНО”**

Начальник ОЧС г.Нарын и  
Нарынского района  
полковник Т.Асымкулов

20.12.2021

**“УТВЕРЖДАЮ”**

Директор ср. школы  
имени Ж.Омуралиева  
К.Сулайманова

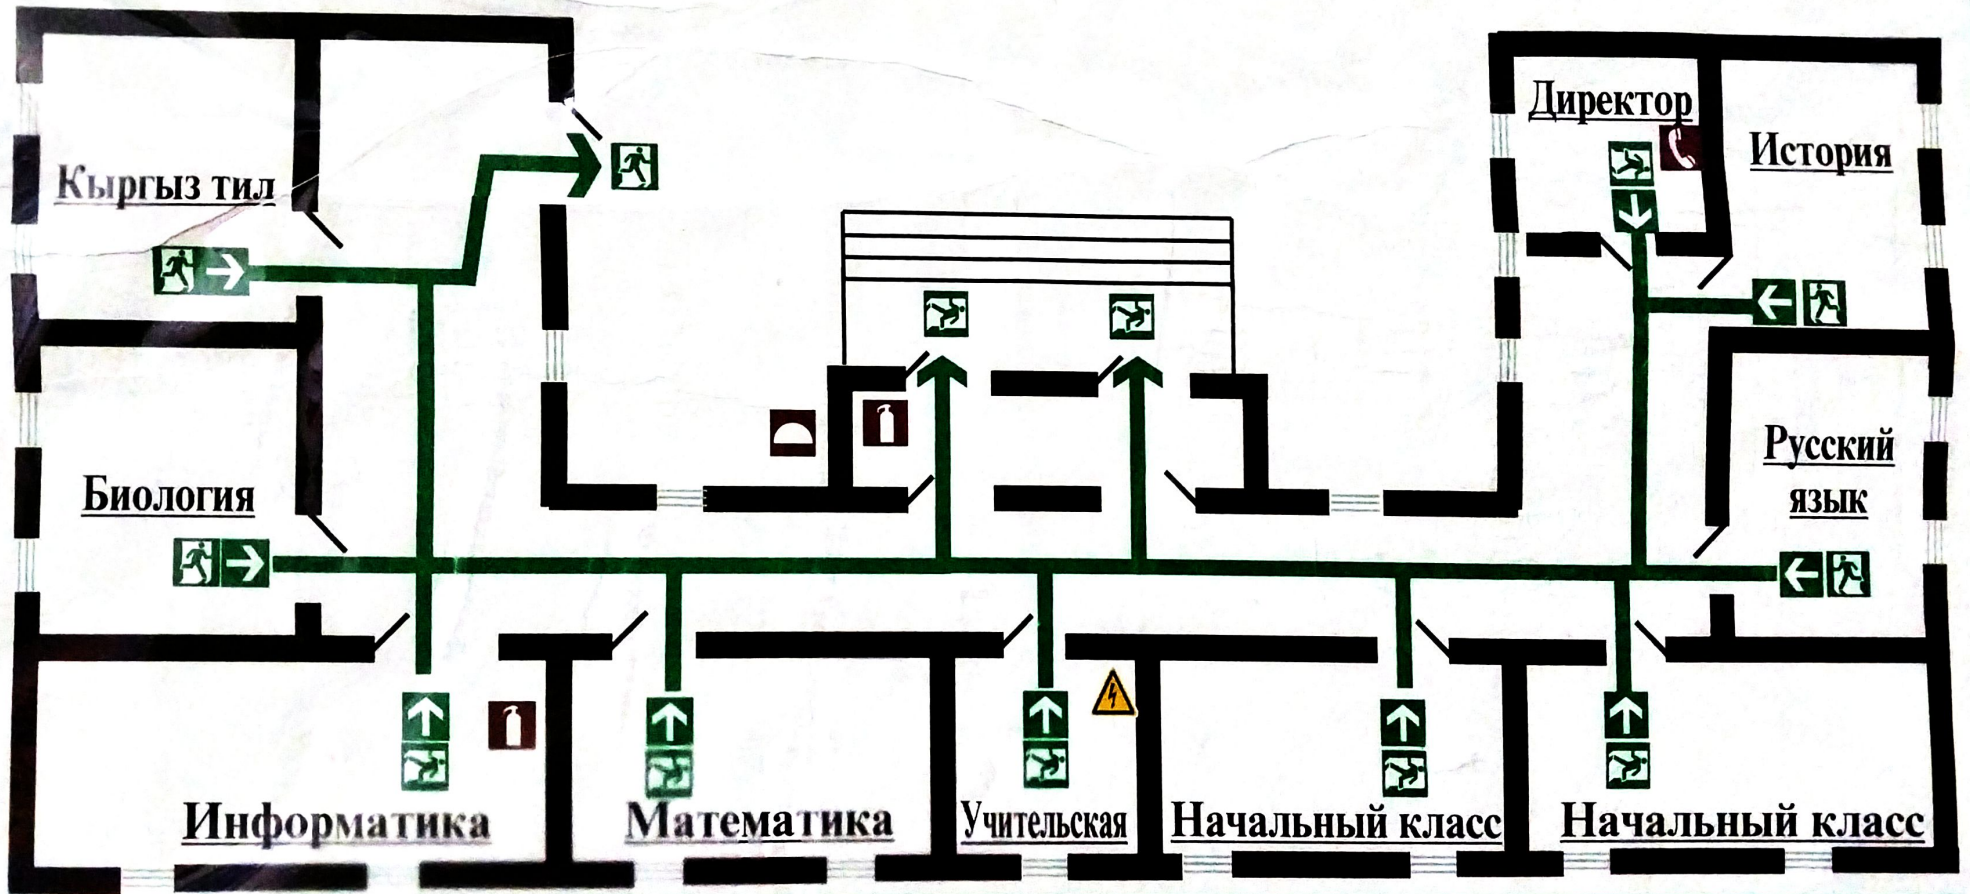

ПУТЬ К ОСНОВНОМУ  
ЭВАКУАЦИОННОМУ ВЫХОДУ  
 НАПРАВЛЕНИЕ ДВИЖЕ-  
НИЯ К ЭВАКУАЦИОННОМУ  
ВЫХОДУ  
 дверь

ЭВАКУАЦИОННЫЙ ВЫХОД  
 ОГНЕТУШИТЕЛЬ  
 ПОЖАРНЫЙ ЩИТ  
 ЭЛЕКТРОЩИТ  
 АВАРИЙНЫЙ ВЫХОД

СООБЩИТЬ ПО  
ТЕЛЕФОНУ:



**“101” “112”**

**ДЕЙСТВИЯ ПРИ ПОЖАРЕ  
СОХРАНИТЕ СПОКОЙСТВИЕ!**